

COMMUNE D'ANIANE

Place de l'hôtel de ville
34150 Aniane
Tél : 04 67 57 01 40
Fax : 04 67 57 70 85
E-mail: accueil.aniane@gmail.com

Departement	Commune	N°dossier
HERAULT	ANIANE	12017

Adresse :	Centre ancien
-----------	---------------

Opération :	REQUALIFICATION DES RUES DU CENTRE - PHASE 2
-------------	---

	PHASE DCE
--	-----------


VRD 8	PLAN DES TRAVAUX PREPARATOIRES
-------	--------------------------------

Echelle : 1/200	Date: NOVEMBRE 2016
-----------------	---------------------

	B.E.T.S.E.R.I. Maître d'oeuvre VRD 134 rue de Font caude 34080 MONTPELLIER Tél: 04-67-12-85-00 Fax: 04-67-12-85-01 E_Mail: sen34@beseri.fr		SELARL EUALINOS DUFOIX - LHENRY architectes DPLG 5 grand rue Jean Moulin 34000 MONTPELLIER Tél: 04-67-63-95-89		A.R.T. Paysagistes 38 boulevard Felix Giraud 34 150 ANIANE Tél:04-11-75-83-75 Fax:04-67-59-28-61 E-mail : artpaysagistes@hotmail.fr
--	--	--	---	--	--

DRESSE PAR:	MODIFICATIONS:	DATE:	INDICE:	AUTEUR:
J-C.R.				
VERIFIE PAR:				
N.B.				
REFERENCES INFORMATIQUES:				

Modalités de collecte des ordures ménagères durant la phase chantier Du mois de mars au mois de septembre 2017 (réunion du 28 février 2017)

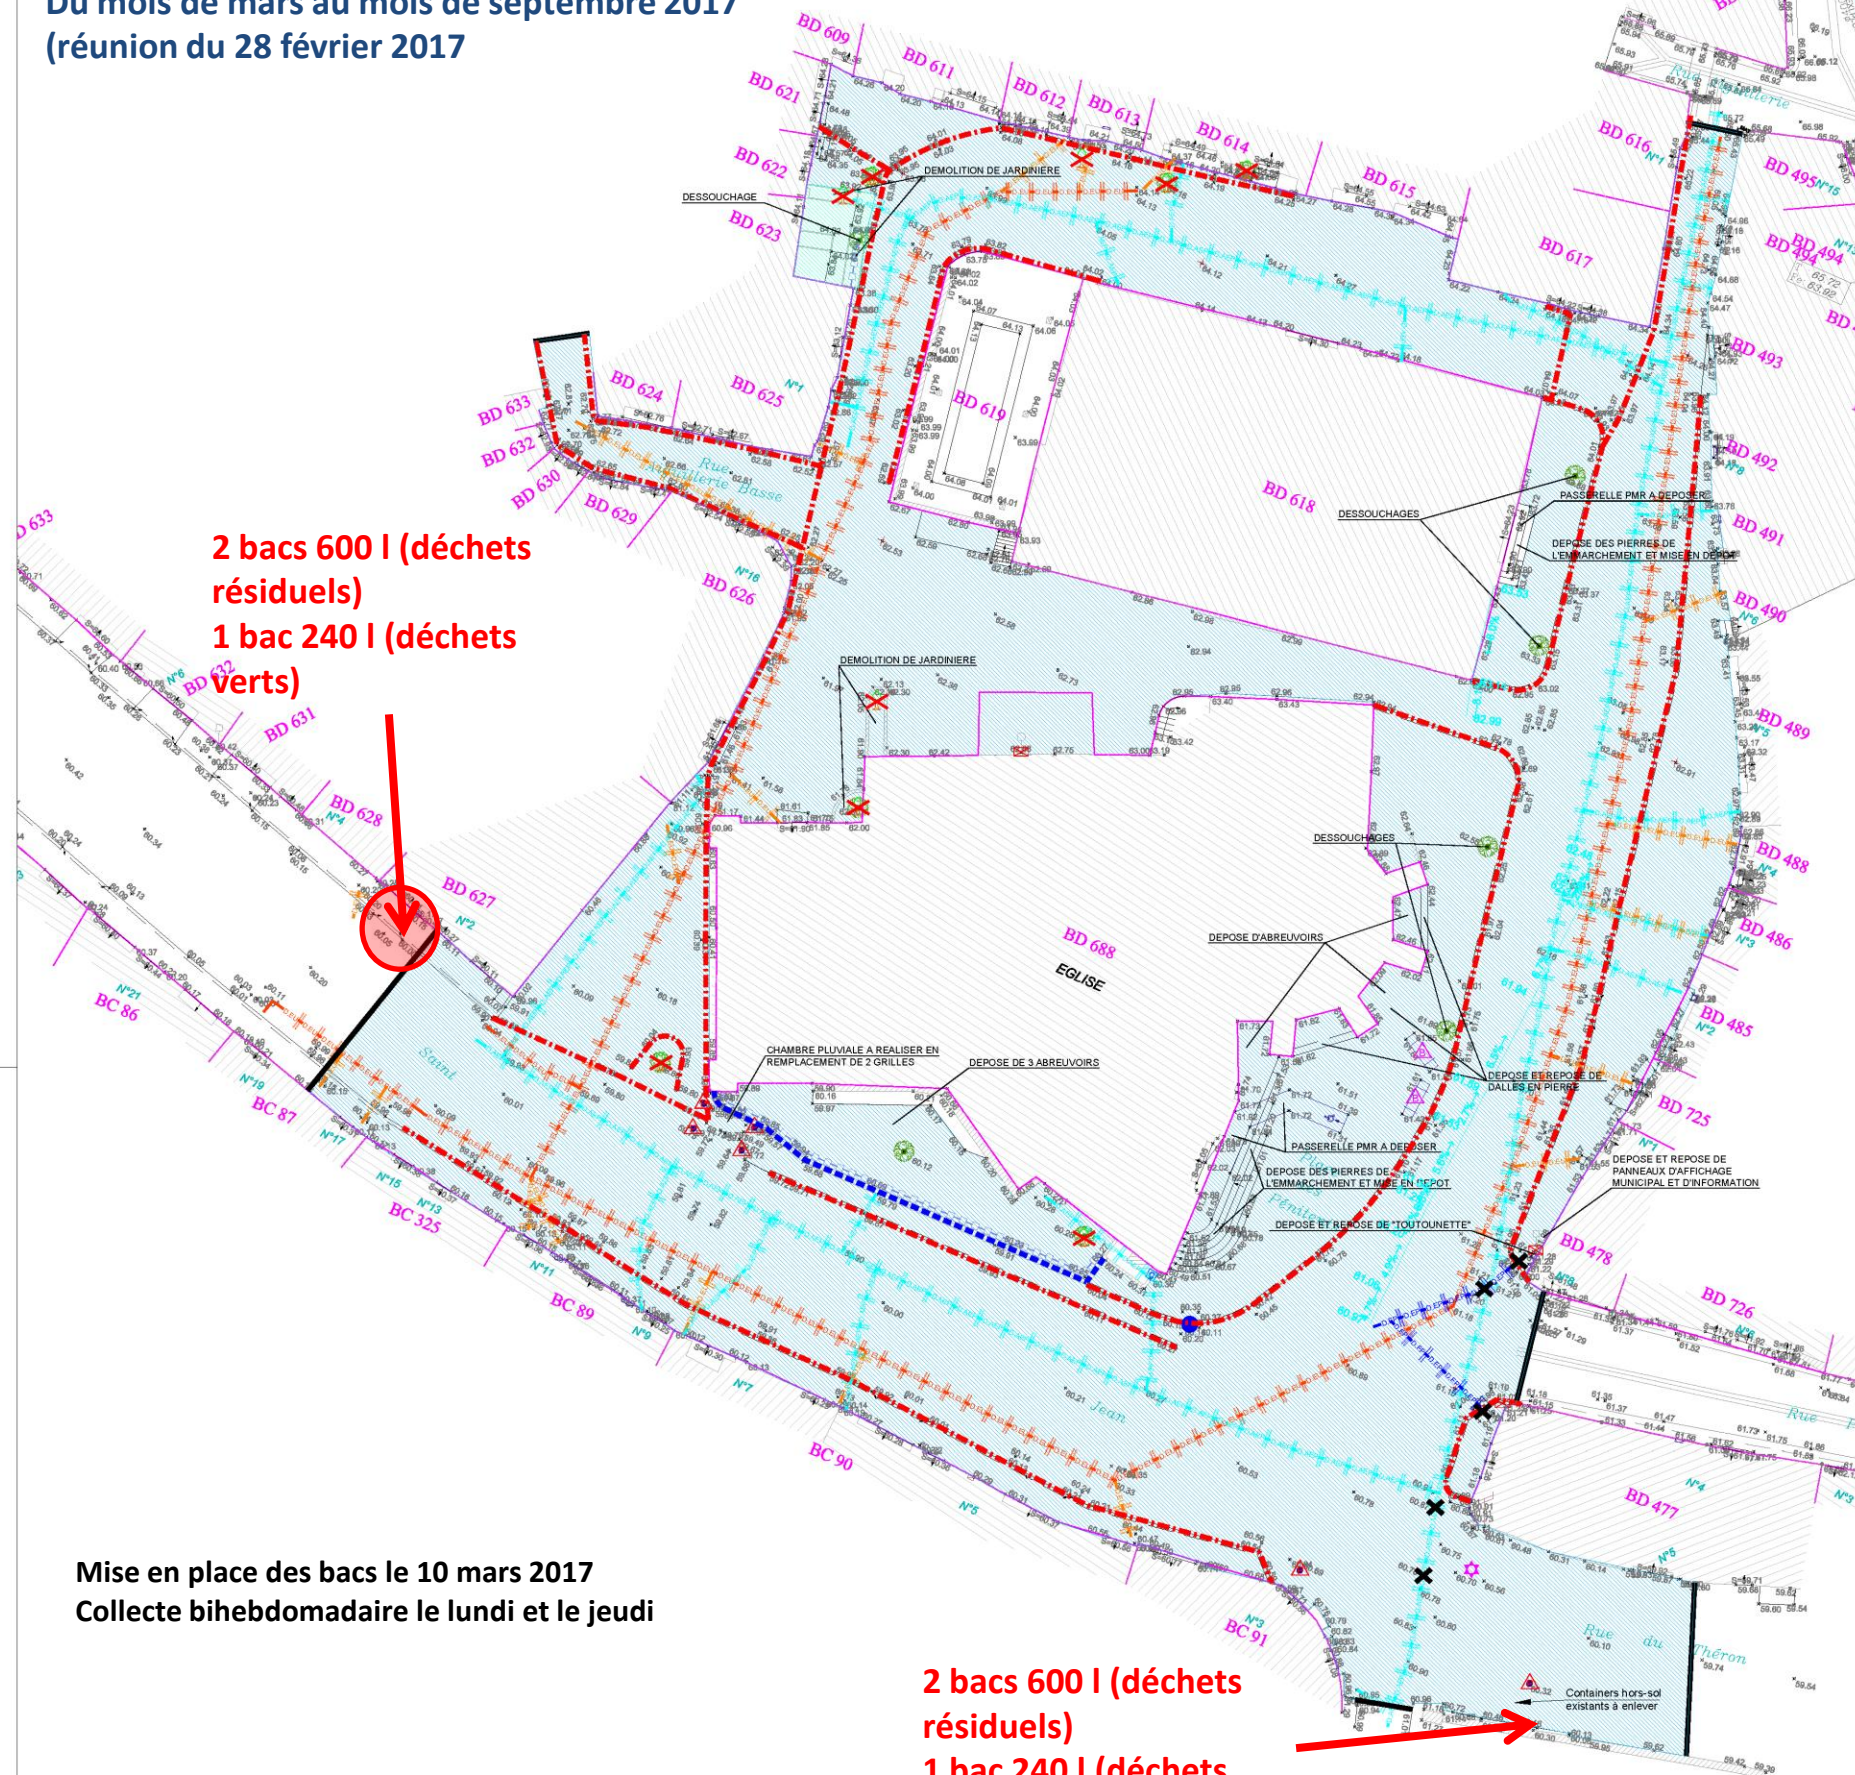

Mise en place des bacs le 10 mars 2017
Collecte bihebdomadaire le lundi et le jeudi

2 bacs 600 l (déchets résiduels)
1 bac 240 l (déchets verts)

LEGENDE TRAVAUX PREPARATOIRES:

- DEPOSE BORDURE OU CANIVEAU
- DEPOSE RESEAU EAUX USEES (branchement et regard particulier)
- DEPOSE RESEAU EAUX USEES - OPTION N°1 (Réseau principal PVC - Amiante Ciment et regard de visite)
- DEPOSE RESEAU EAU POTABLE (réseau principal et branchement particulier)
- DEPOSE RESEAU PLUVIAL
- DEMOLITION DE MURET-CLOTURE
- DEPOSES DIVERSES (panneau,...)
- DEPOSE BANC
- DEPOSE POTELET METALLIQUE
- MISE A LA COTE DE REGARDS
- MISE A LA COTE DE CHAMBRES RESEAUX SECS
- GRILLE A REMPLACER PAR UN TAMPON FONTE
- ABATTAGE D'ARBRES
- SCIAGE
- ABATTAGE DE HAIE
- DEMOLITION DE REVETEMENT (UNIQUEMENT)
- DEMOLITION DE DALLE BETON
- DEMOLITION DE REGARD OU CHAMBRE